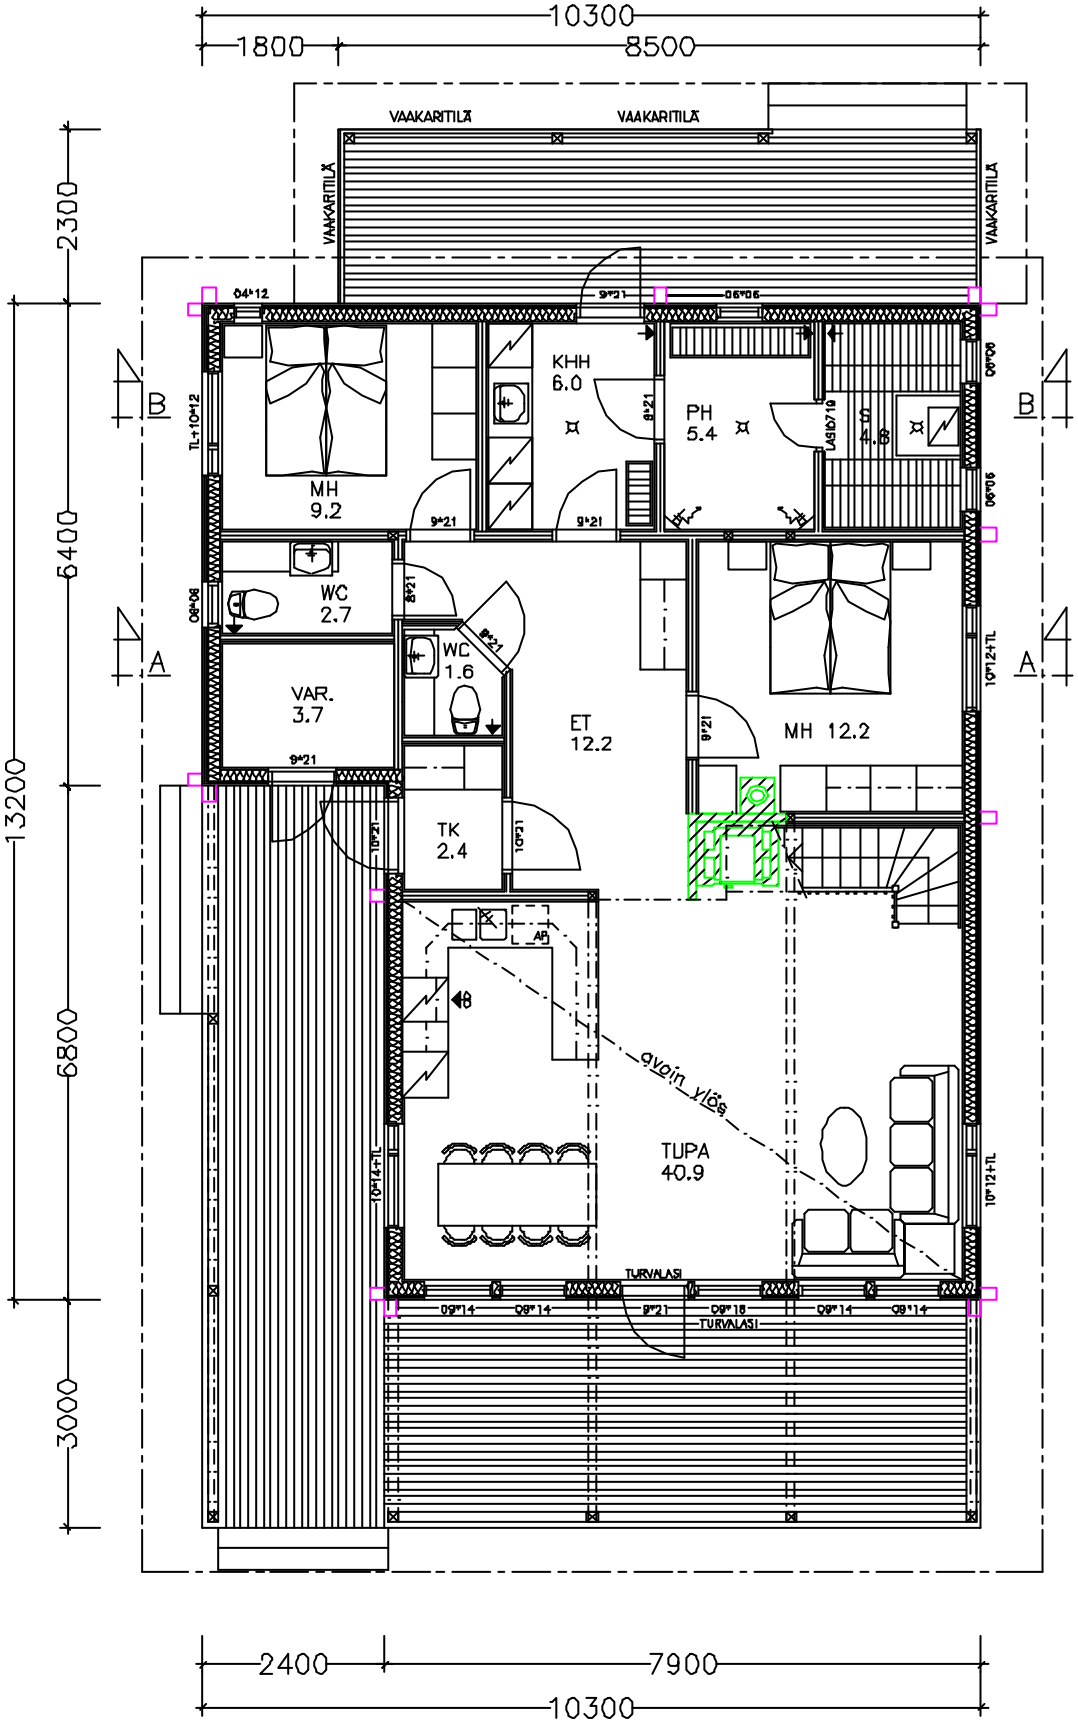
10300
1800
8500
VAAKARITILÄ
VAAKARITILÄ
VAAKARITILÄ
VAAKARITILÄ
2300
6400
6800
3000
13200
B
A
KHH
6.0
PH
5.4
4.5
MH
9.2
WC
2.7
WC
1.6
VAR.
3.7
ET
12.2
MH 12.2
TK
2.4
TUPA
40.9
avoin yläo
TURVALASI
TURVALASI
2400
7900
10300